


Приложение 7

УТВЕРЖДАЮ
Директор СБНОУ-ЛРМК
М. Н. Тарасенко
«30» апреля 2019 г.

Планировочное решение застройки площадки по компетенции «Программные решения для бизнеса», 106 кв. м.

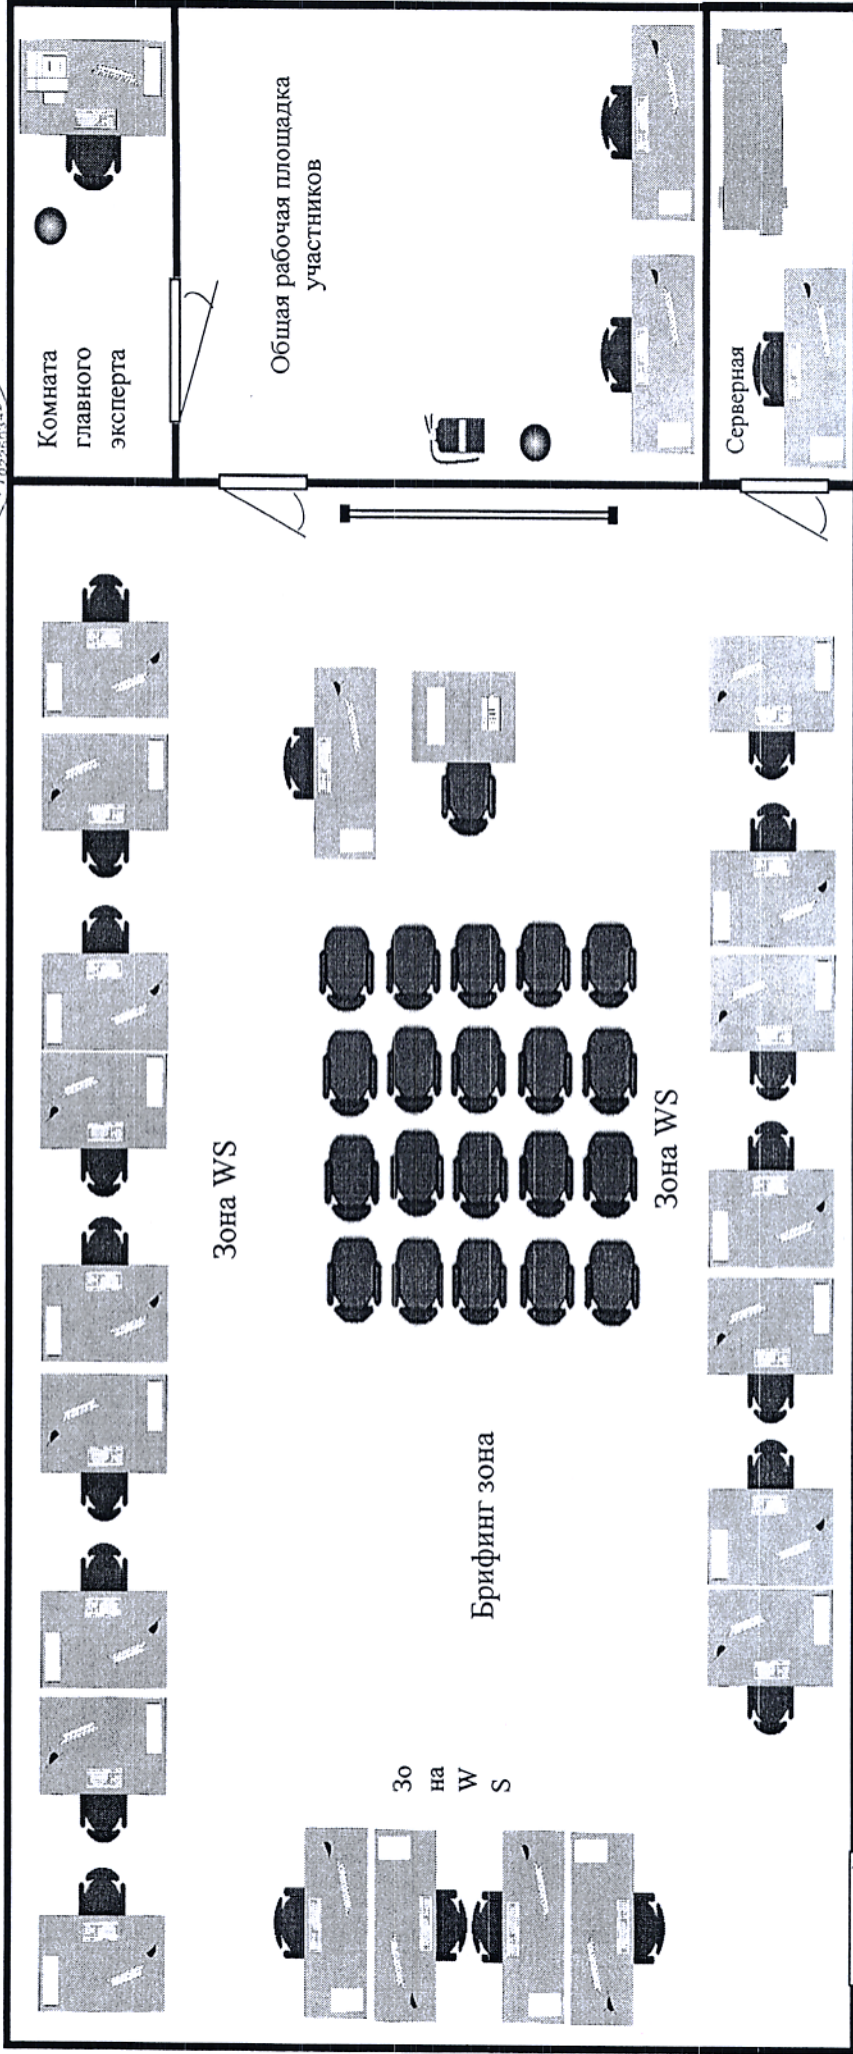

КОПИЯ ВЕРНА
секретарь руководителя
А.Л. Выродова