








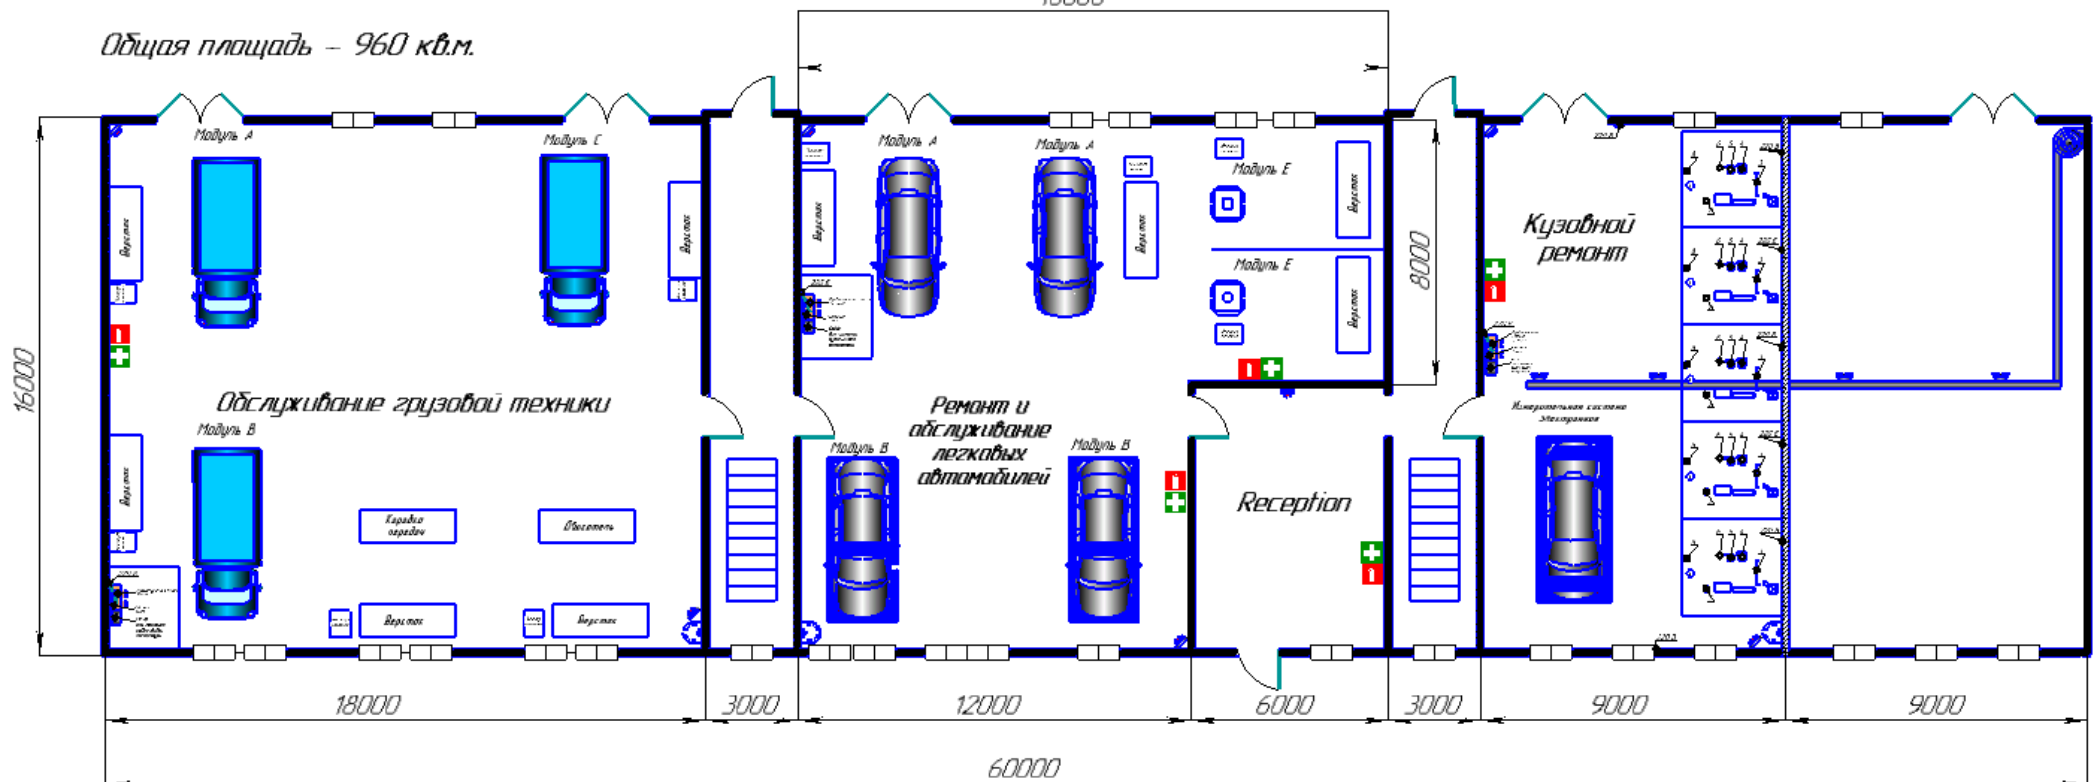


План-схема мастерских, г.Ставрополь, пр. Юности, 7, литер "В", корпус 3, 1 этаж

Общая площадь – 960 кв.м.



Условные обозначения:

-  – Грузовой автомобиль
-  – Легковой автомобиль
-  – Система вентиляции воздуха
-  – Огнетушитель пенный
-  – Аптечка для оказания первой помощи
-  – Камеры видеонаблюдения
-  – Верстак
-  – Инструментальная тележка
-  – Диагностический сканер
-  – Упывальник
-  – Рабочий стол модуля D
-  – Рабочий стол модуля E
-  – Рабочее место для лиц с ОВЗ